


ВЫКОПИРОВКА  
из плана г. Ленинска-Кузнецкого  
Масштаб 1:1000

Приложение №5 к письму УАИГ  
№ 404 от 03.06 2020г.

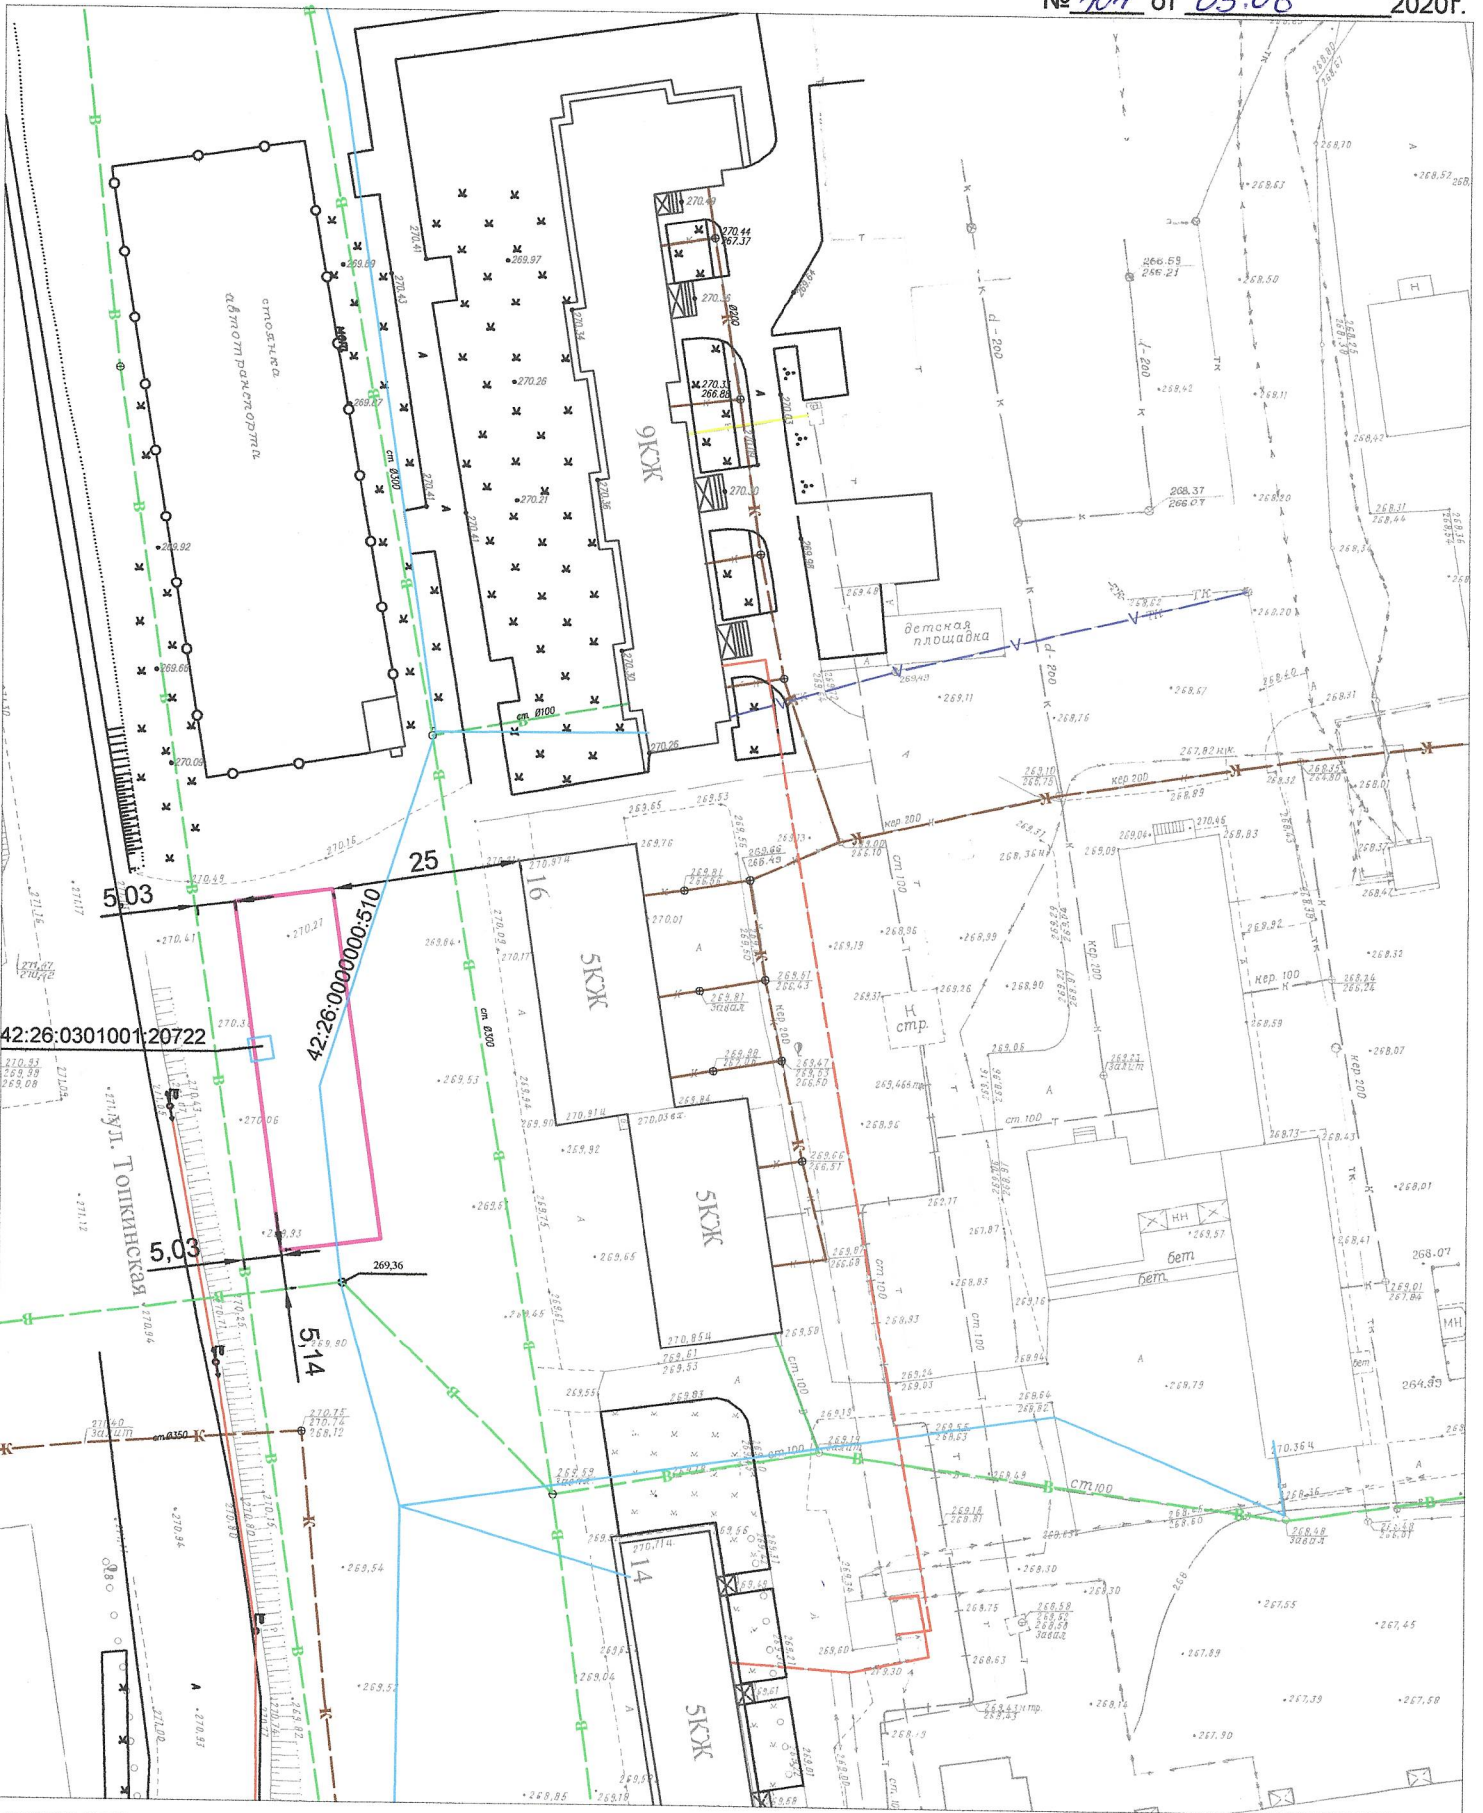

УСЛОВНЫЕ ОБОЗНАЧЕНИЯ:

-  теплотрасса
-  водопровод
-  канализация
-  телефонная канализация
-  линия электропередач
-  электрокабель



предусмотренная площадка для выгула собак



граница земельного участка (сооружения), установленная в соответствии с земельным законодательством

42:26:0301001:20722

кадастровый номер земельного участка

42:26:0000000:510

кадастровый номер объекта : сооружение -  
Магистральная водопроводная сеть 1,2,3,4  
микрорайонов.