


ВЫКОПИРОВКА
из плана г.Ленинска-Кузнецкого
Масштаб 1:2000

Приложение №2 к письму УАиГ
№ 404 от 03.06 2020г.

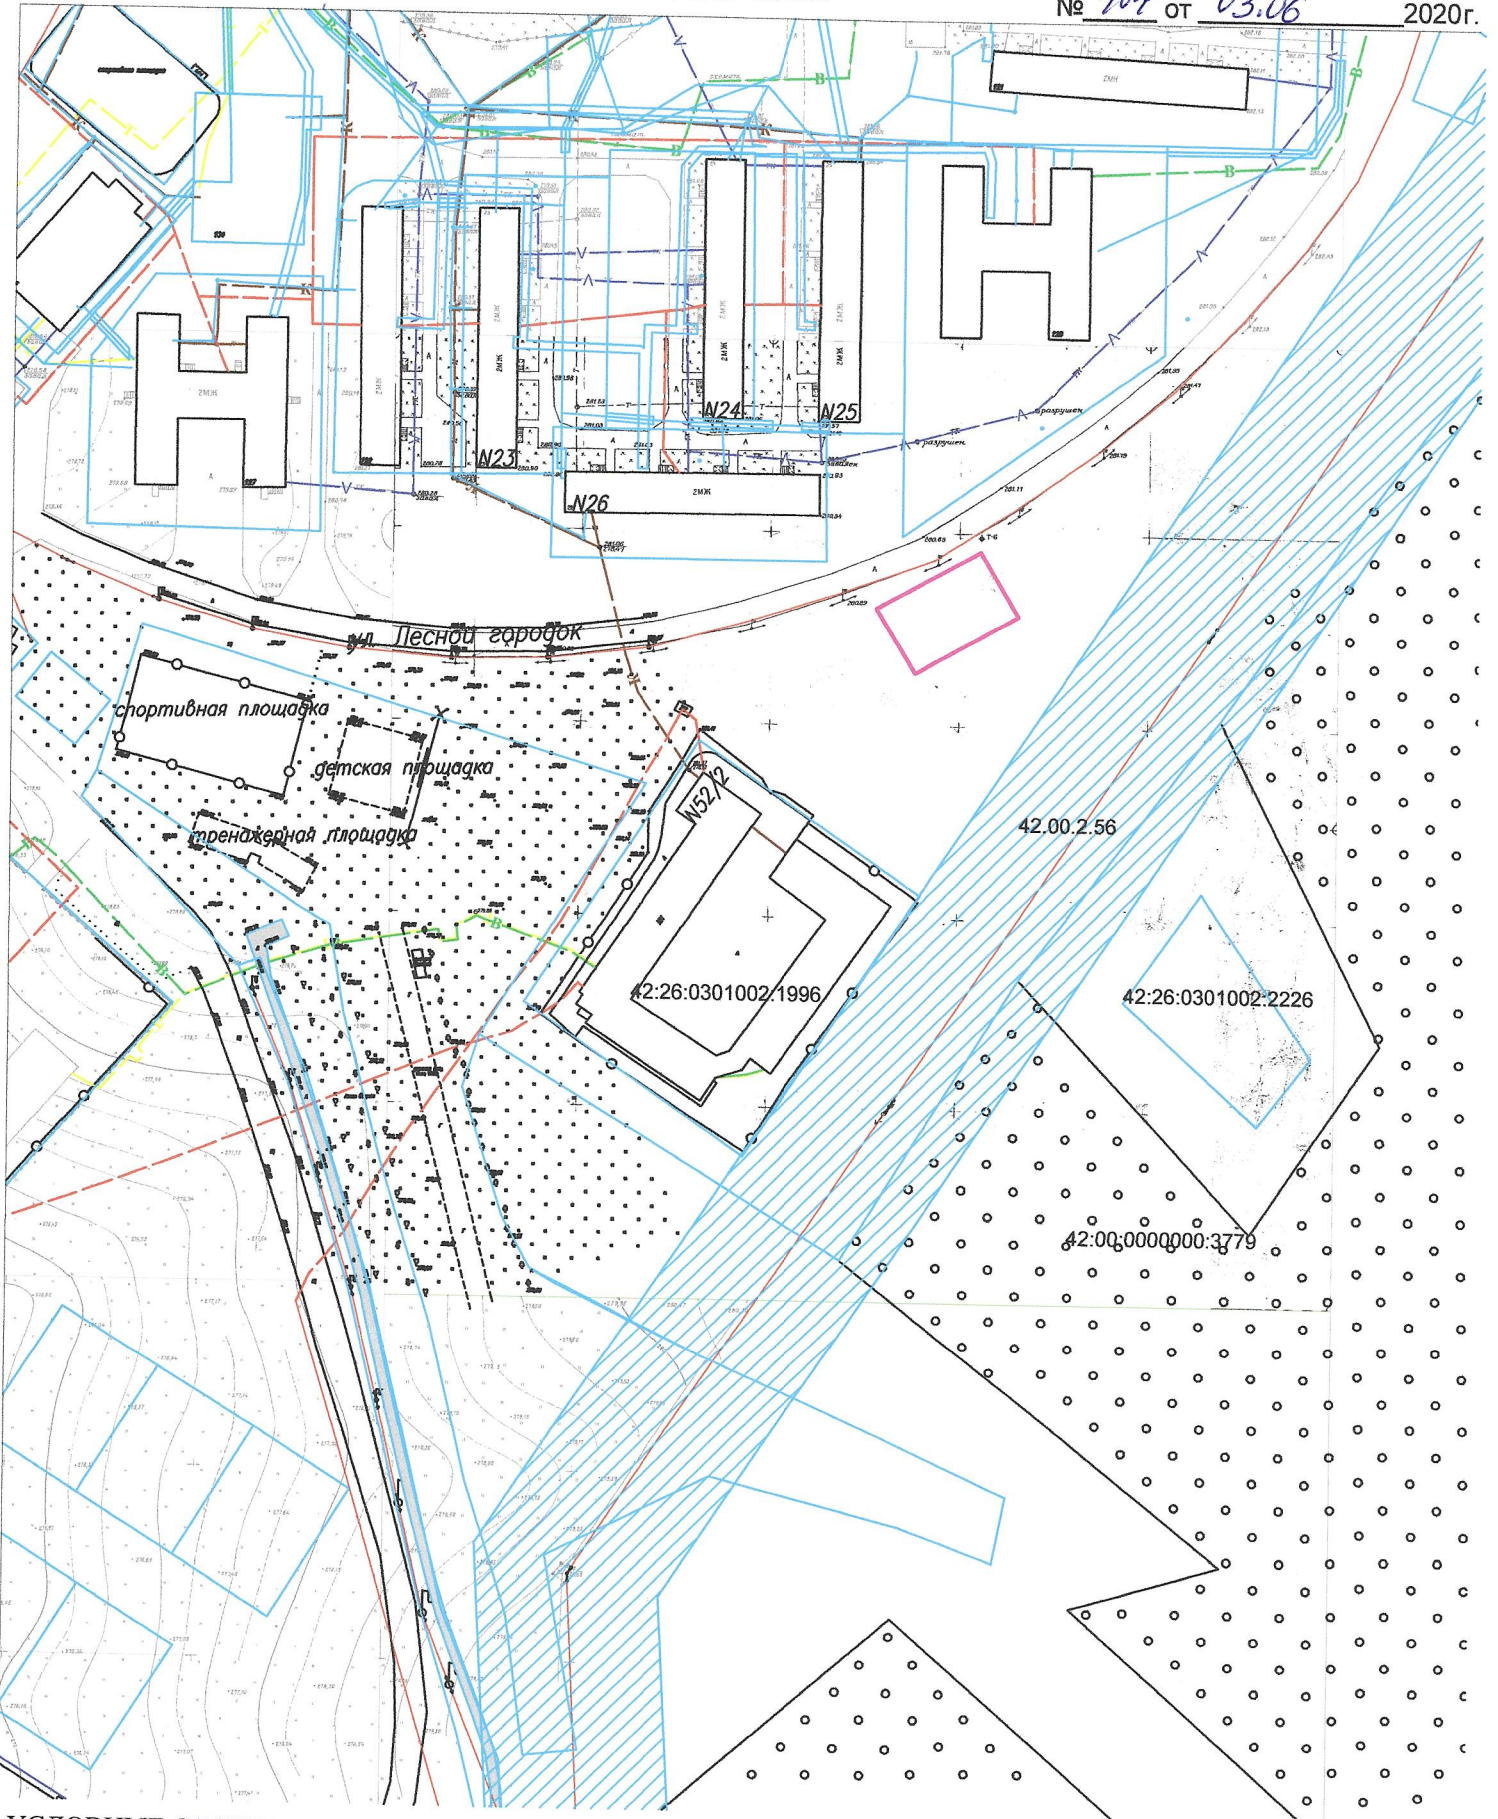

УСЛОВНЫЕ ОБОЗНАЧЕНИЯ:

- Т — теплотрусса
- В — водопровод
- К — канализация
- У — телефонная канализация
- — линия электропередач
- — электрокабель

проектируемая площадка для выгула собак

граница земельного участка (сооружения), установленная в соответствии с земельным законодательством

42:26:0301002:1996

кадастровый номер земельного участка

42.00.2.56

границы и кадастровый номер охранной зоны объекта :
ВЛ 110 кВ Краснополянская-Новоленинская-1,2 в
границах Ленинск-Кузнецкого муниципального района,
города Ленинск-Кузнецкого КО