


ВЫКОПИРОВКА  
из плана г. Ленинска-Кузнецкого  
Масштаб 1:1000

Приложение №1 к письму УАиГ  
№ 404 от 03.06 2020г.

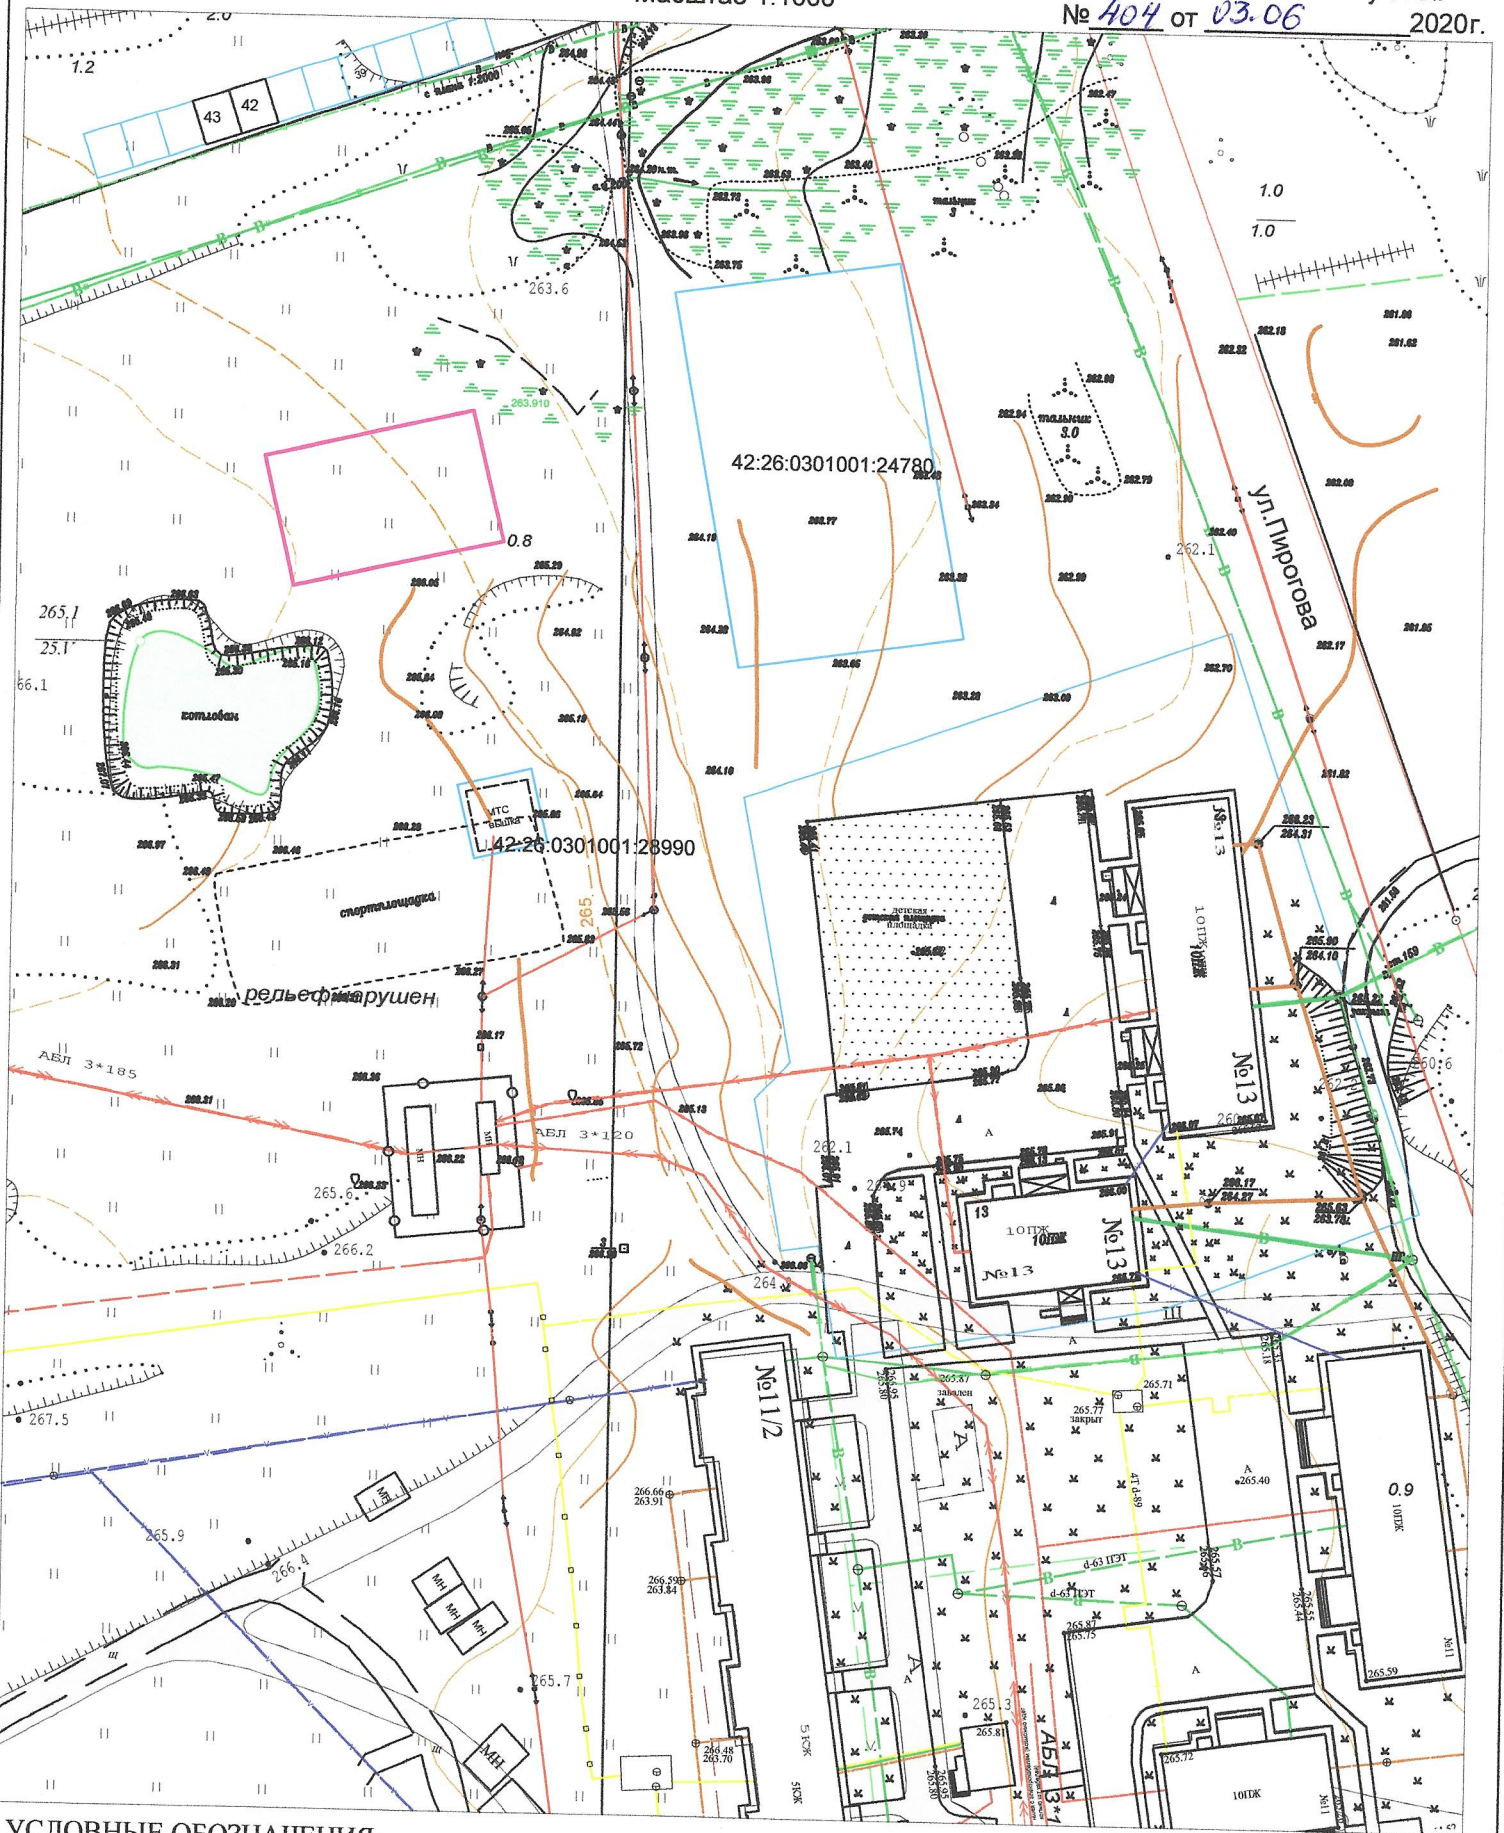

УСЛОВНЫЕ ОБОЗНАЧЕНИЯ:

-  теплотрасса
-  водопровод
-  канализация
-  телефонная канализация
-  линия электропередач
-  электрокабель



проектируемая площадка для выгула собак



граница земельного участка (сооружения), установленная в соответствии с земельным законодательством

42:26:0301001:24780

кадастровый номер земельного участка