


ВЫКОПИРОВКА
из плана г.Ленинска-Кузнецкого
Масштаб 1:1000

Приложение №4 к письму УАиГ
№ 404 от 03.06. 2020г.

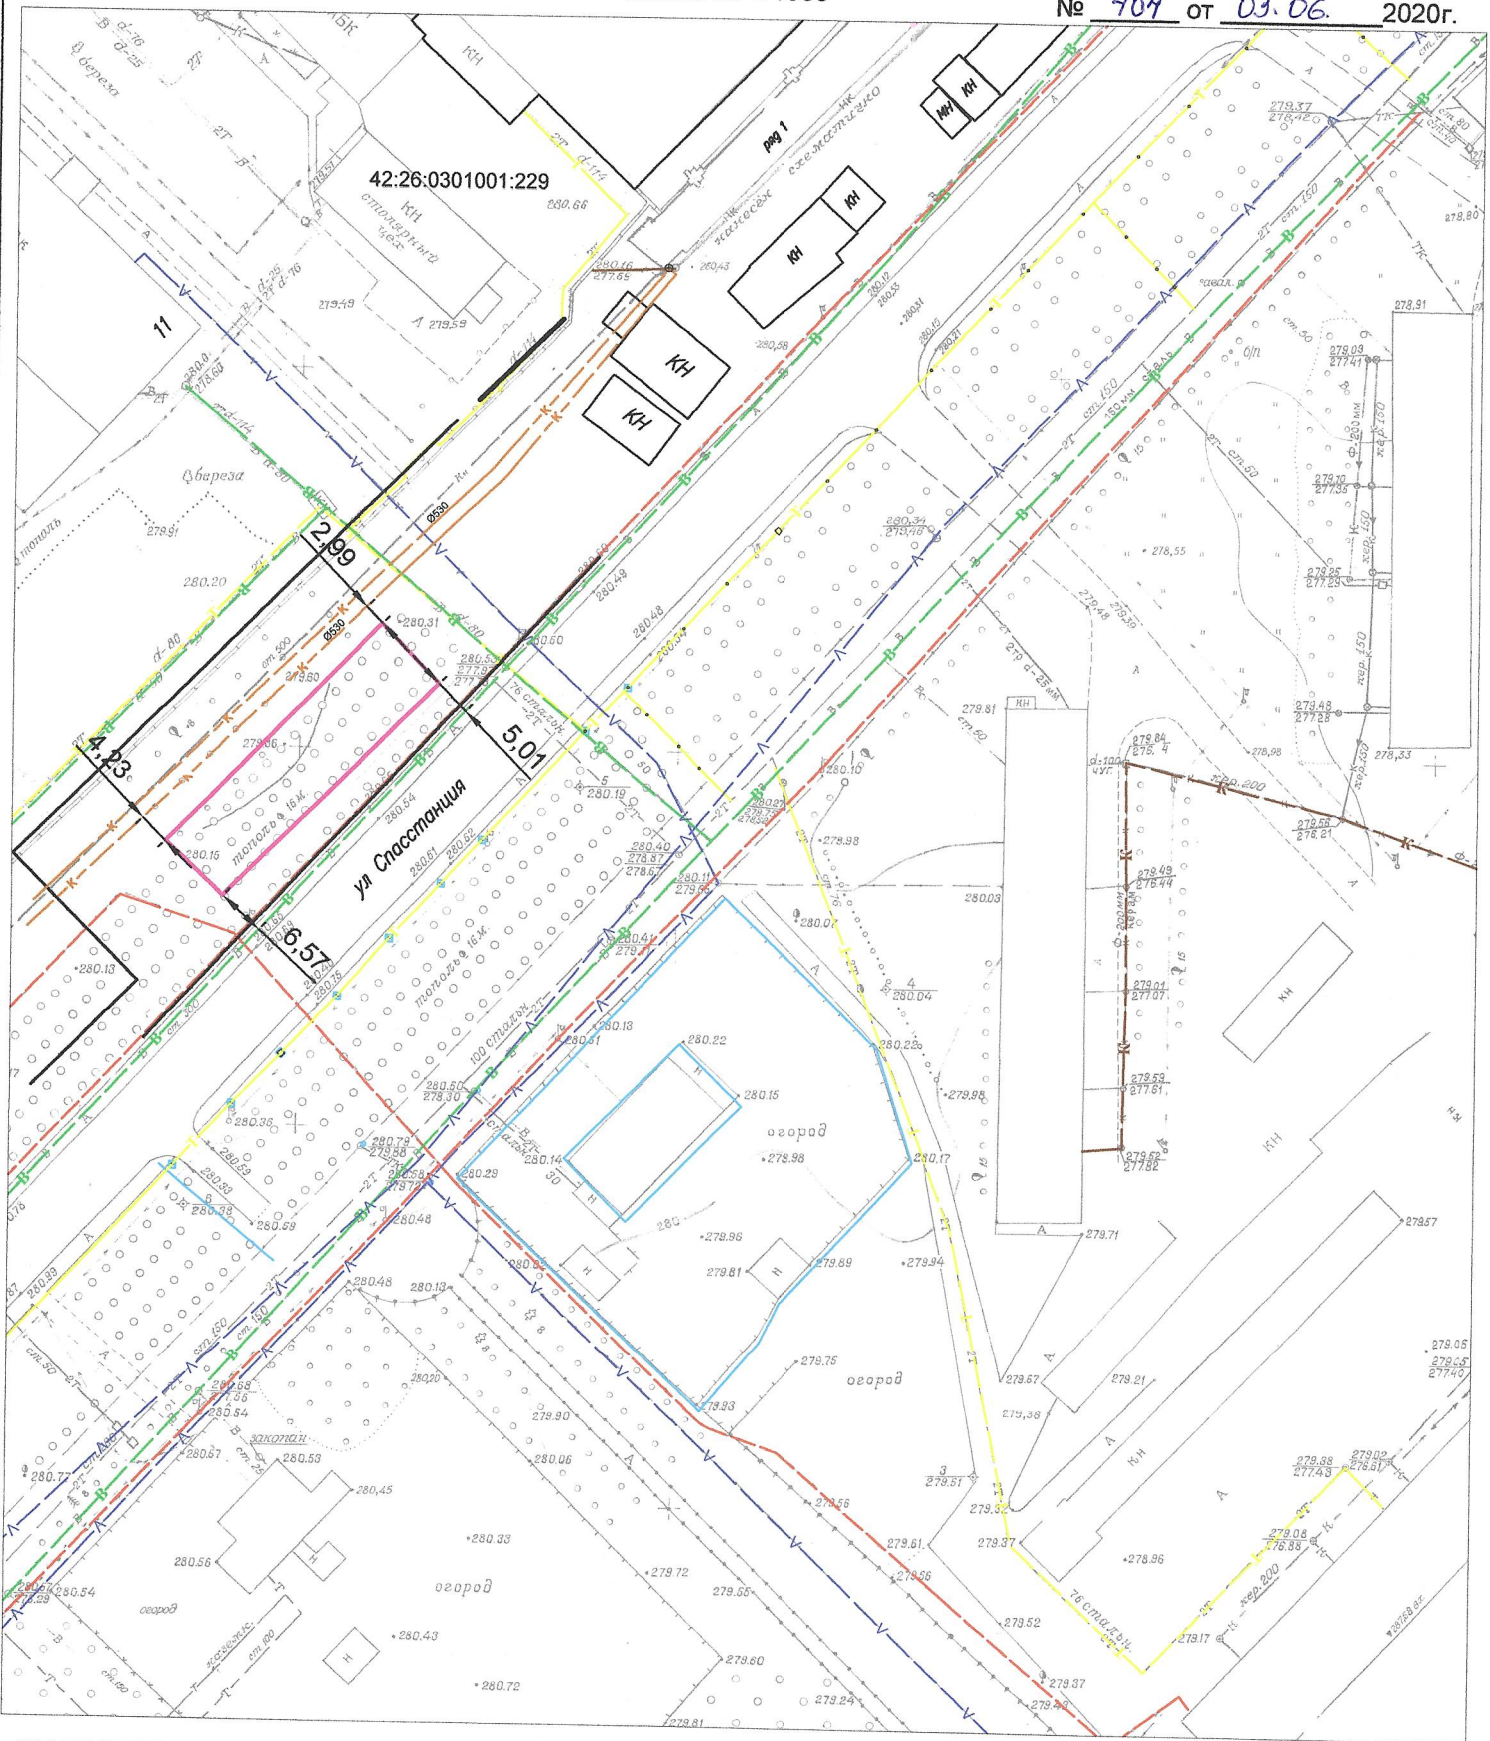

УСЛОВНЫЕ ОБОЗНАЧЕНИЯ:

- теплотрасса
- водопровод
- канализация
- телефонная канализация
- линия электропередач
- электрокабель
- проектируемая площадка для выгула собак
- граница земельного участка (сооружения), установленная в соответствии с земельным законодательством

42:26:0301001:229 кадастровый номер земельного участка
42:26:0000000:484 кадастровый номер сооружения : Напорный коллектор КНС КСК